


Niniejszy materiał nie stanowi oferty w rozumieniu Kodeksu cywilnego i ma charakter wyłącznie informacyjny. Powierzchnia oraz cena mogą ulec zmianie.

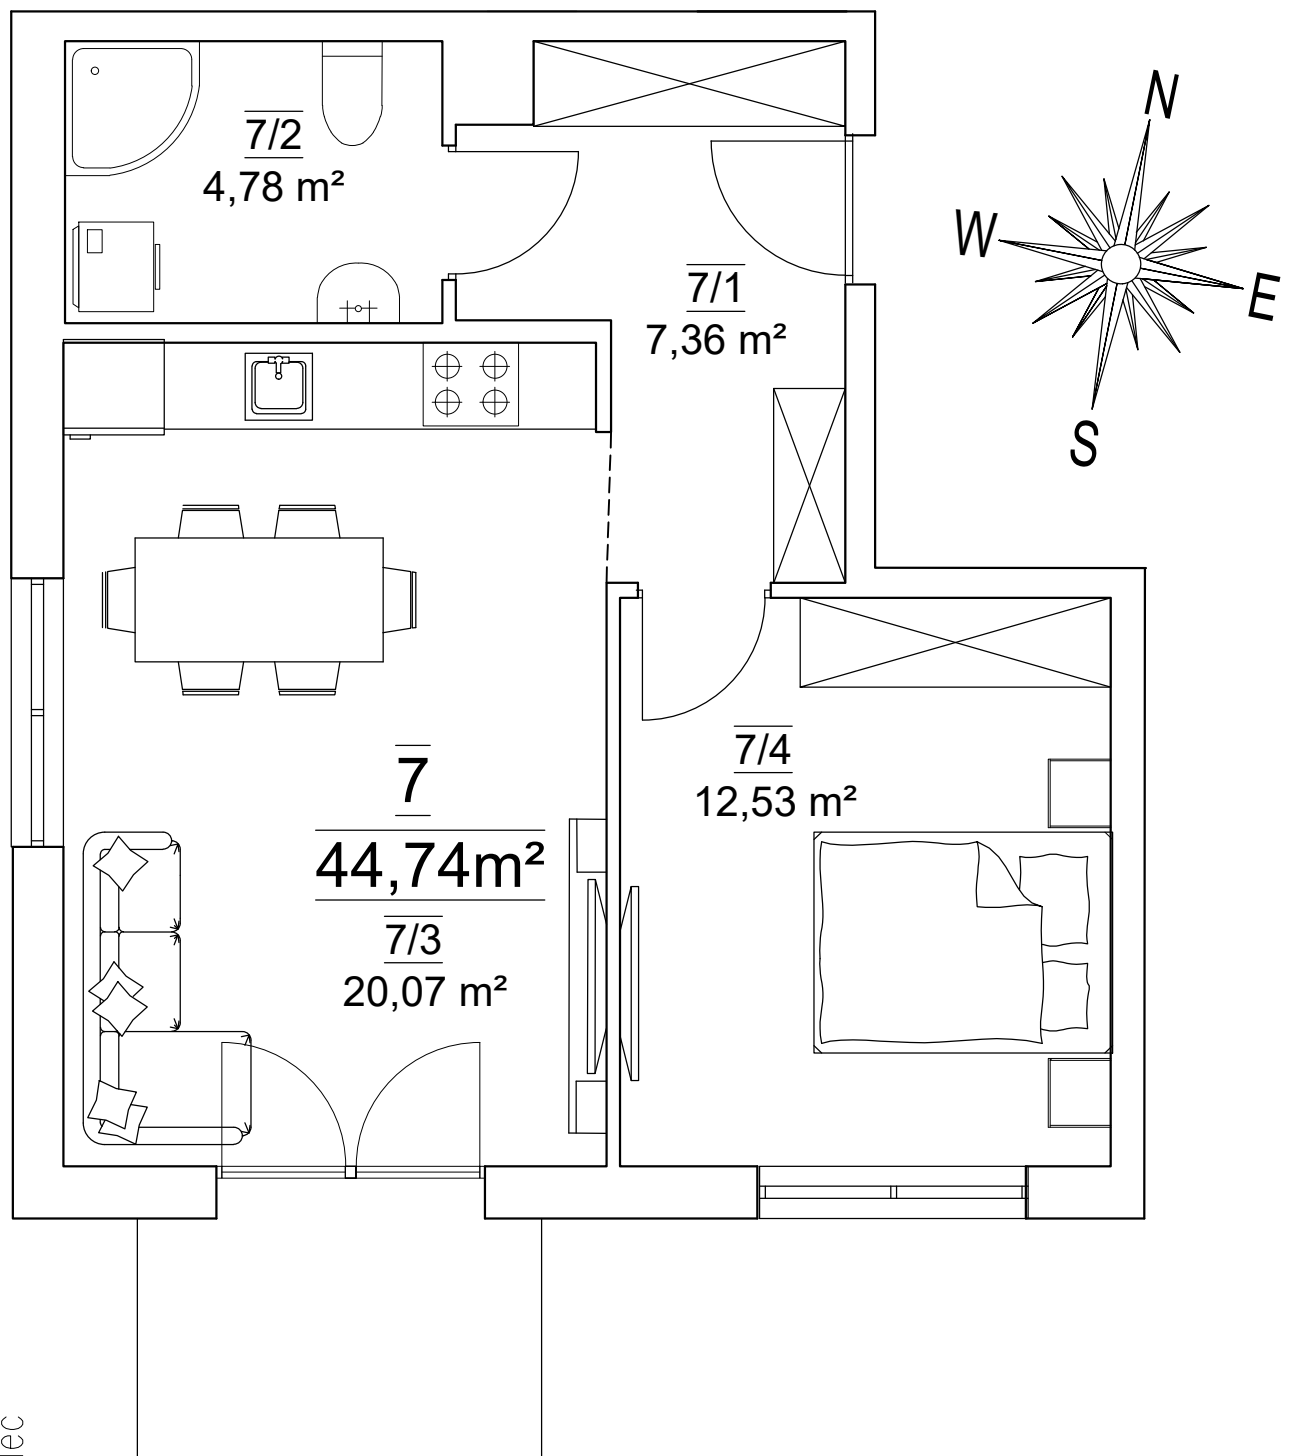

LOKAL MIESZKALNY NR 7			
Nr mieszk.	Nr pom.	Nazwa pom.	Pow. [m ²]
7	7/1	PRZEDPOKÓJ	7.36
	7/2	ŁAZIENKA	4.78
	7/3	POKÓJ DZIENY Z ANEKSEM KUCHENNYM	20,07
	7/4	SYPIALNIA	12,53
RAZEM POW. UŻ. LOKALU MIESZKALNEGO NR 7			44.74
Kraków ul. Pachońskiego 5 nr adresowy			