


Niniejszy materiał nie stanowi oferty w rozumieniu Kodeksu cywilnego i ma charakter wyłącznie informacyjny. Powierzchnia oraz cena mogą ulec zmianie.

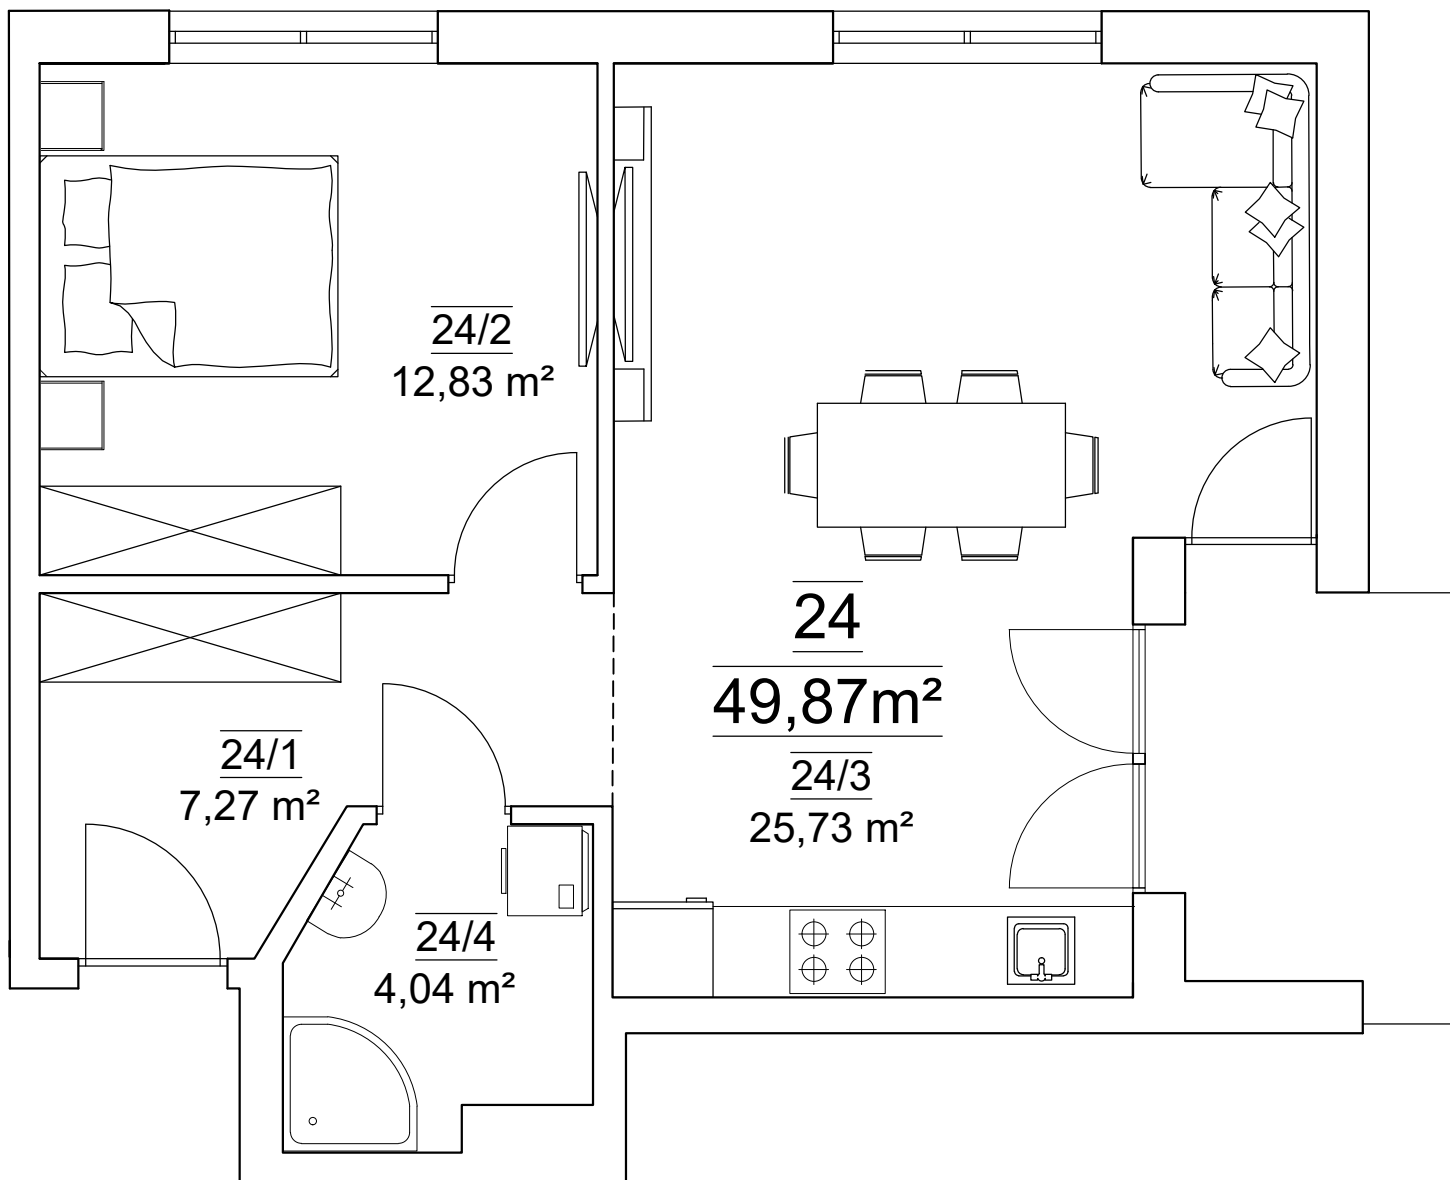

~~STARA CENA 561 037,50 zł~~
NOWA CENA 526 000,00 zł

LOKAL MIESZKALNY NR 24			
Nr mieszk.	Nr pom.	Nazwa pom.	Pow. [m ²]
24	24/1	PRZEDPOKÓJ	7.27
	24/2	SYPIALNIA	12.83
	24/3	POKÓJ DZIENNY Z ANEKSEM KUCHENNYM	25.73
	24/4	ŁAZIENKA	4.04
RAZEM POW. UŻ. LOKALU MIESZKALNEGO NR 24			49.87
Kraków ul. Pachoskiego 5 nr adresowy			